

**Agenzia del Territorio
CATASTO FABBRICATI
Ufficio Provinciale di
Milano**

Dichiarazione protocollo n. MI1095734 del 01/12/2009

Planimetria di u.i.u. in Comune di Pozzuolo Martesana

Via Giuseppe Garibaldi

civ. 10/B

Identificativi Catastali:

Sezione:

Foglio: 6

Particella: 843

Subalterno: 64

Compilata da:

Marenghi Carlo Alberto

Iscritto all'albo:
Architetti

Prov. Milano

N. 3340


Scheda n. 1

Scala 1:200

PIANO PIANO TERRA

H = 3.04

cortile comune al sub. 1

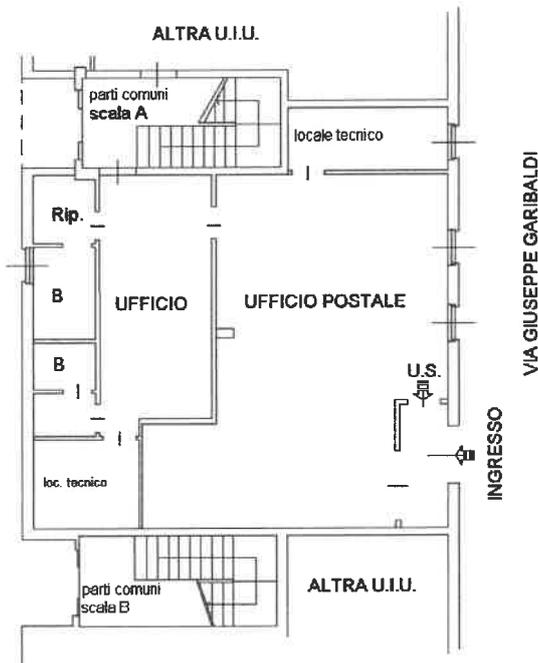

VIA GIUSEPPE GARIBALDI

INGRESSO



Catasto dei Fabbricati - Situazione al 07/02/2025 - Comune di POZZUOLO MARTESANA(G965) - < Foglio 6 - Particella 843 - Subalterno 64 ->
VIA G. GARIBALDI n. 10/B Scala A Piano T