


NUOVO CATASTO EDILIZIO URBANO

Planimetria dell'immobile situato nel Comune di **POZZUOLO MARTESANA** Via **GIOVANNI XXIII**, 23

Diitta MAPELLI OLGA $\frac{3}{4}$ M ELABORATO PLUMIMETRICO PER LA DIMOSTRAZIONE DELLA SUDDIVISIONE IN SUBALTERNI (NON REGISTRATI)
 MASSARI ROBERTO $\frac{1}{4}$
 Allegata alla dichiarazione presentata all'Ufficio Tecnico Erariale di MILANO

07471M

TIPO MAPPA. n° 45246
del 9/6/1984

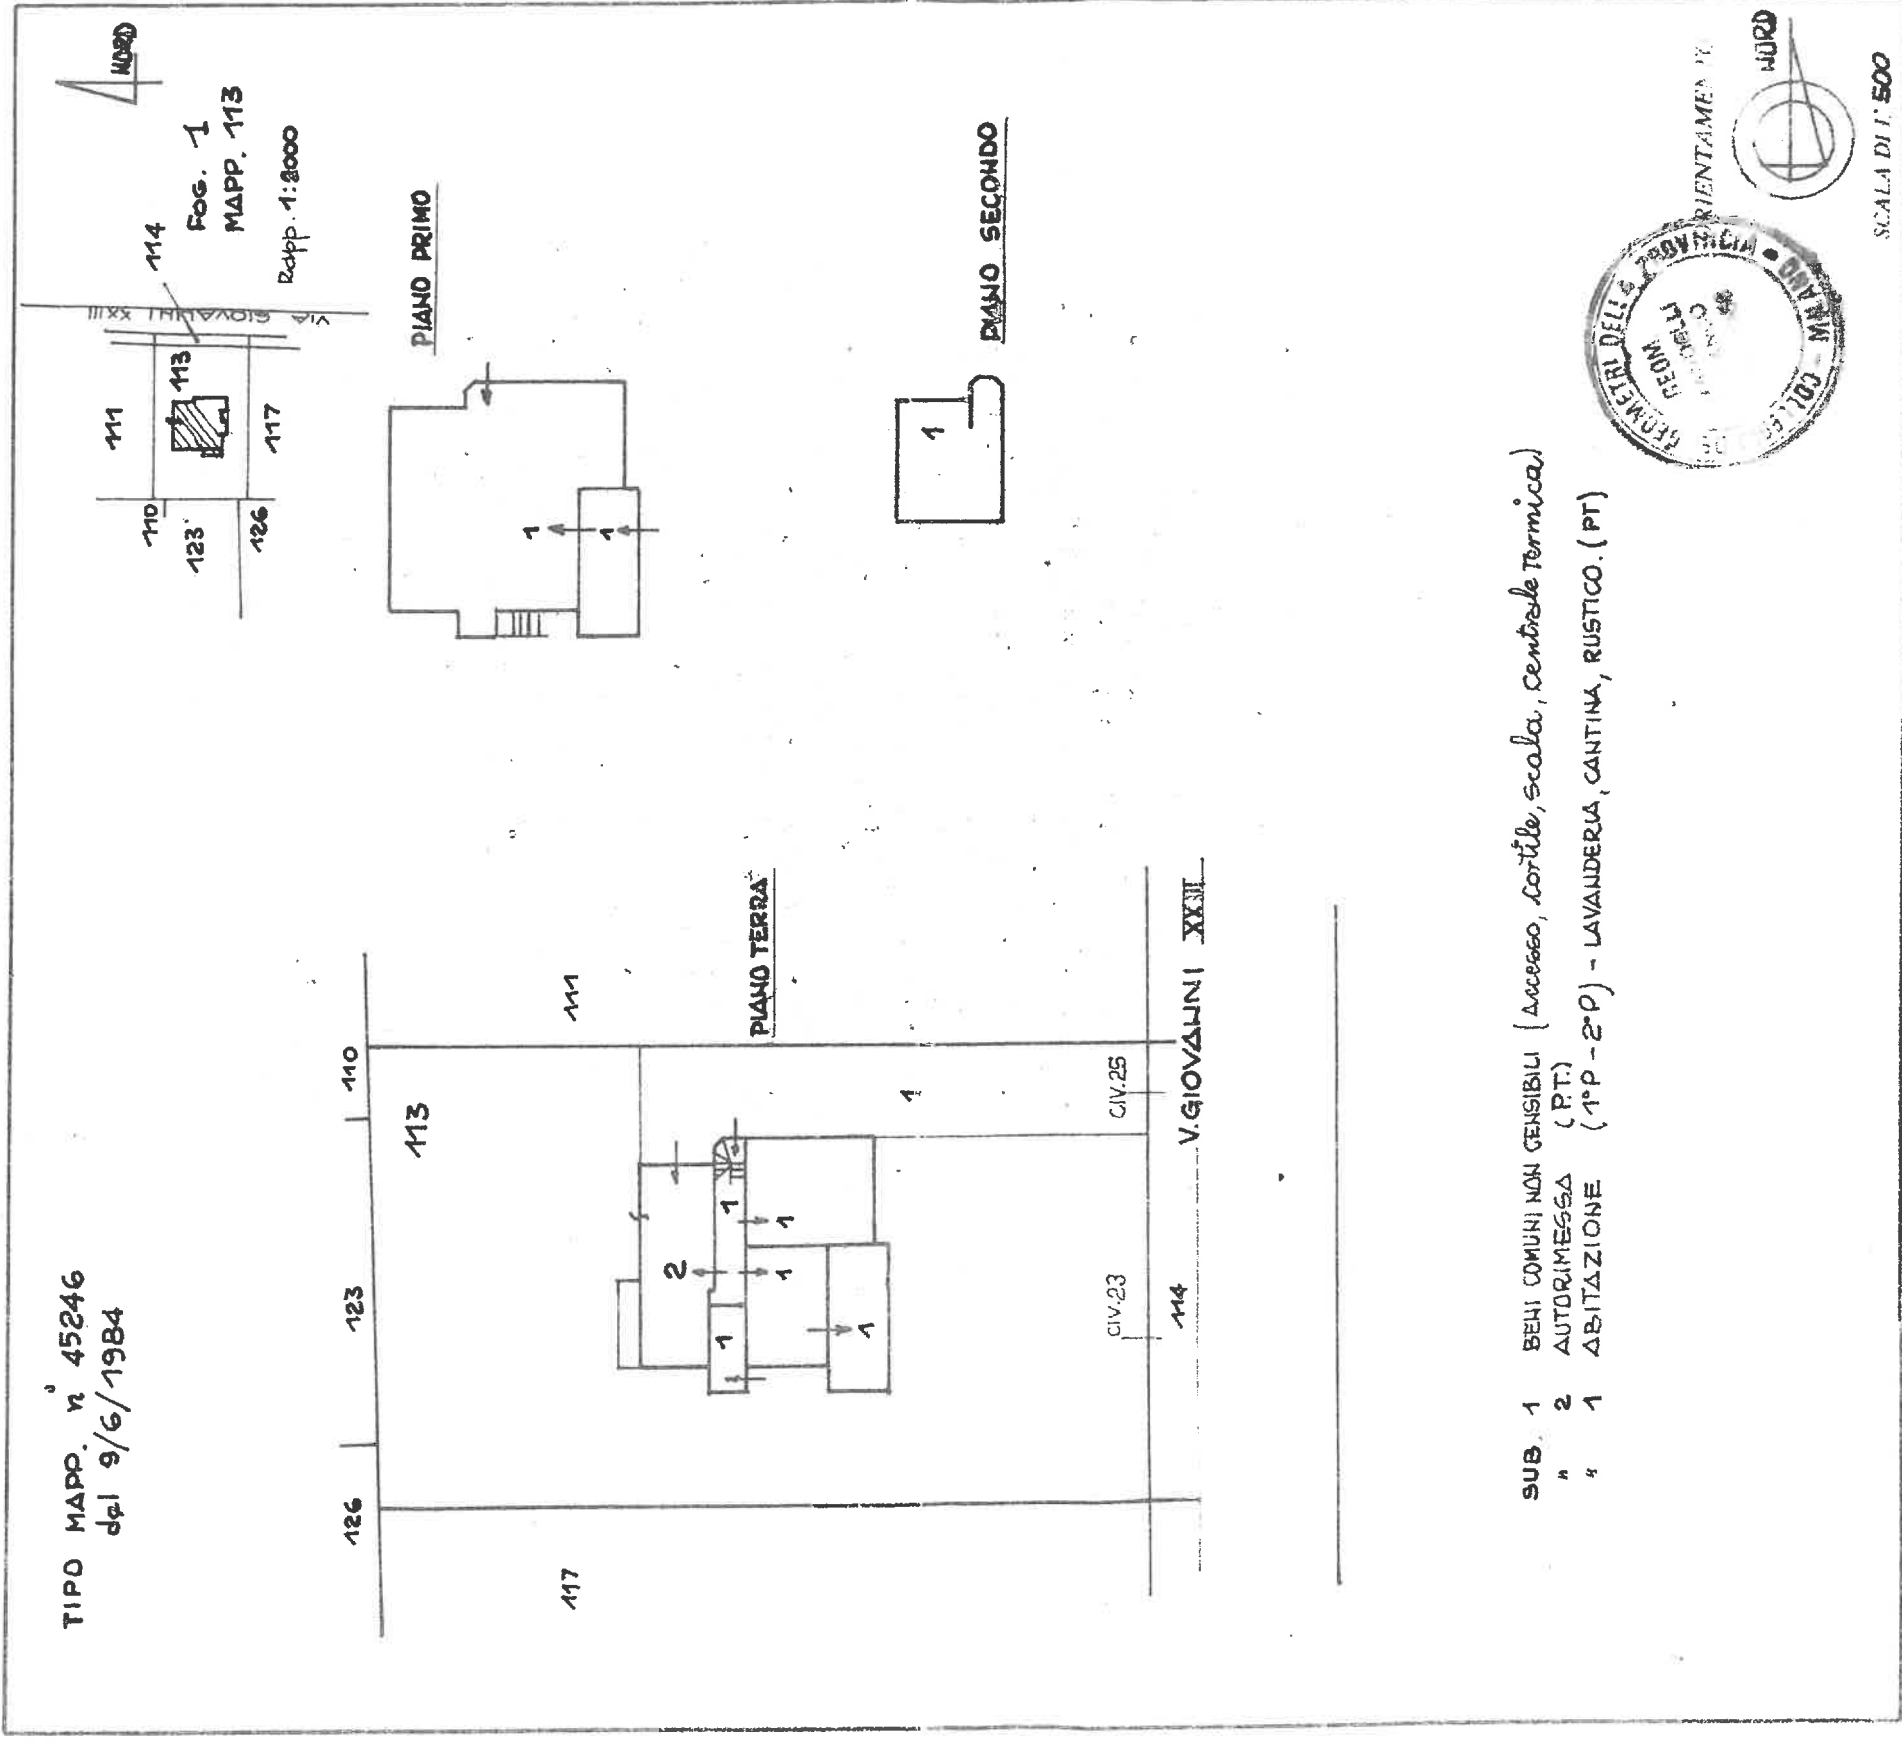

SUB. 1 BENI COMUNI NON CENSIBILI (Accesso, cortile, scala, centrale termica),
" 2 AUTORIZZAZIONE (PT)
" 1 ABITAZIONE (1°P-2°P) - LAVANDERIA, CANTINA, RUSTICO. (PT)

SPAZIO RISERVATO PER LE ANNOTAZIONI D'UFFICIO

DATA

Compilata dal **GEOMETRA**
(Tutto, nome e cognome del tecnico)

FRANCO MANDELLI

Iscritto all'Albo dei Geometri.

della Provincia di MILANO

DATA 9 ottobre 1985

Firma:

geometrische Optik